


principeprofiel T-T'  
[De Oanrin]

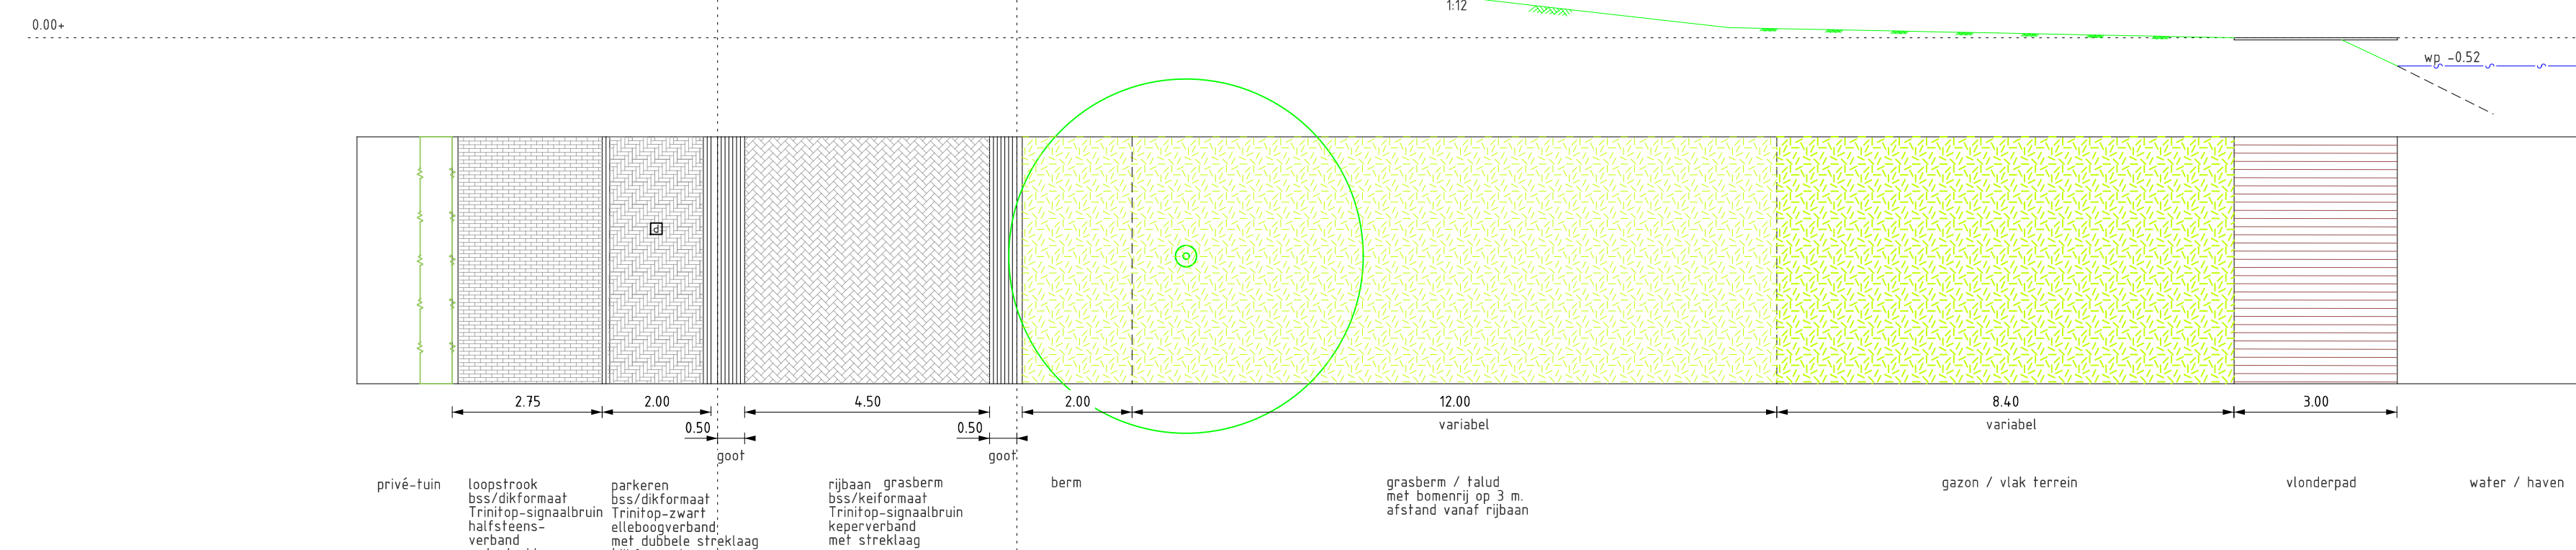











principeprofiel U-U'  
[De Oanrin]

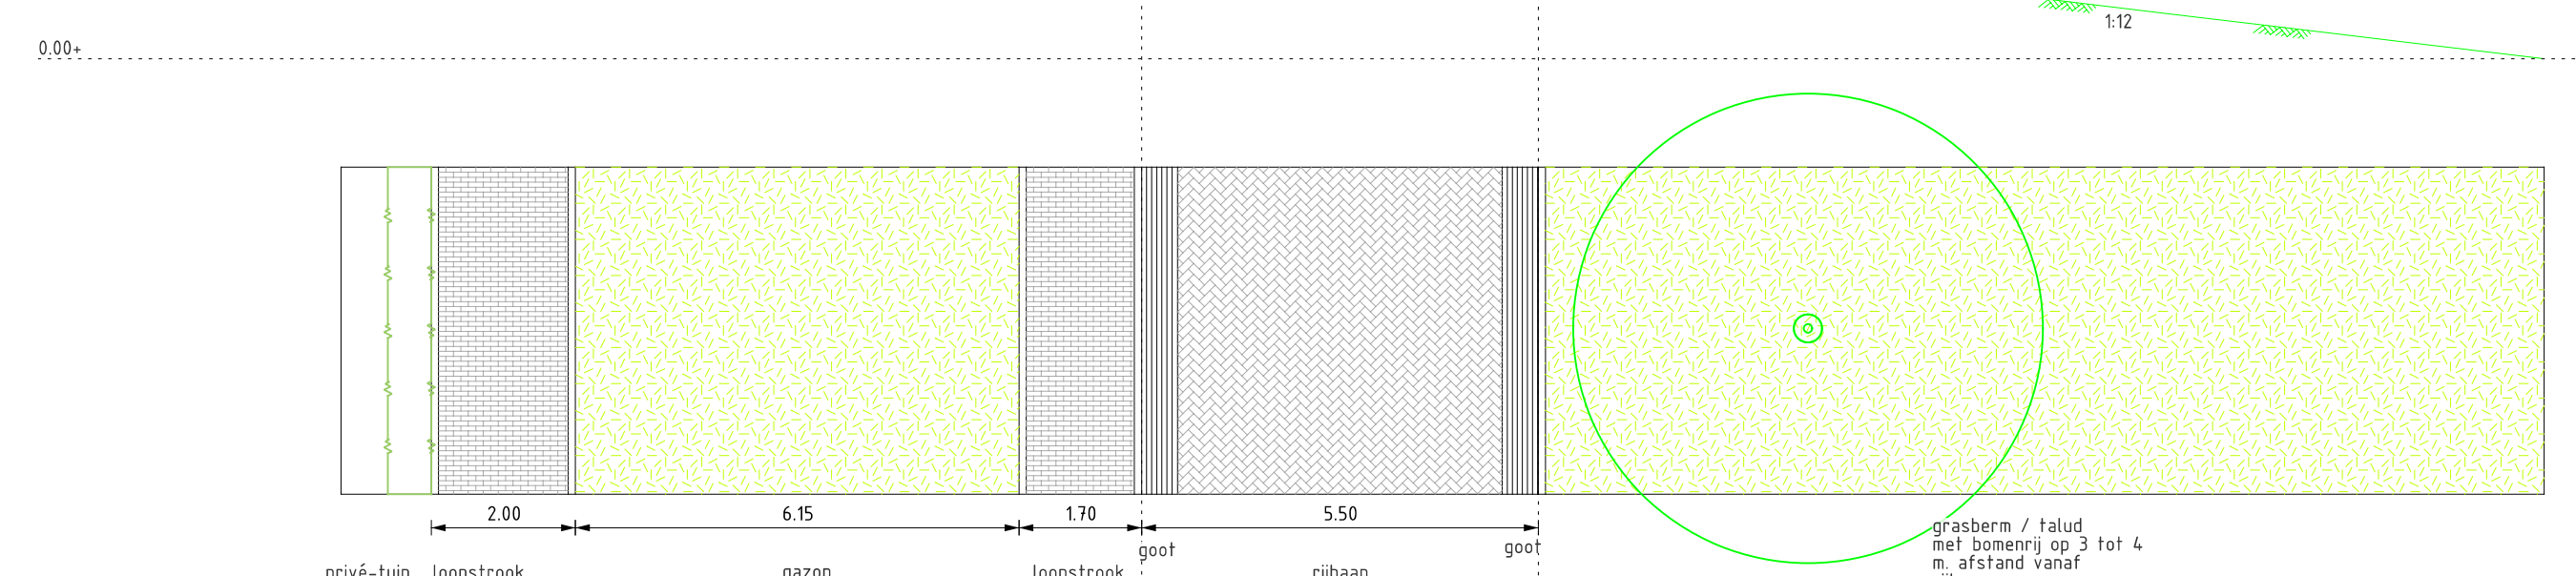








principeprofiel X-X'  
[De Fierjepper]

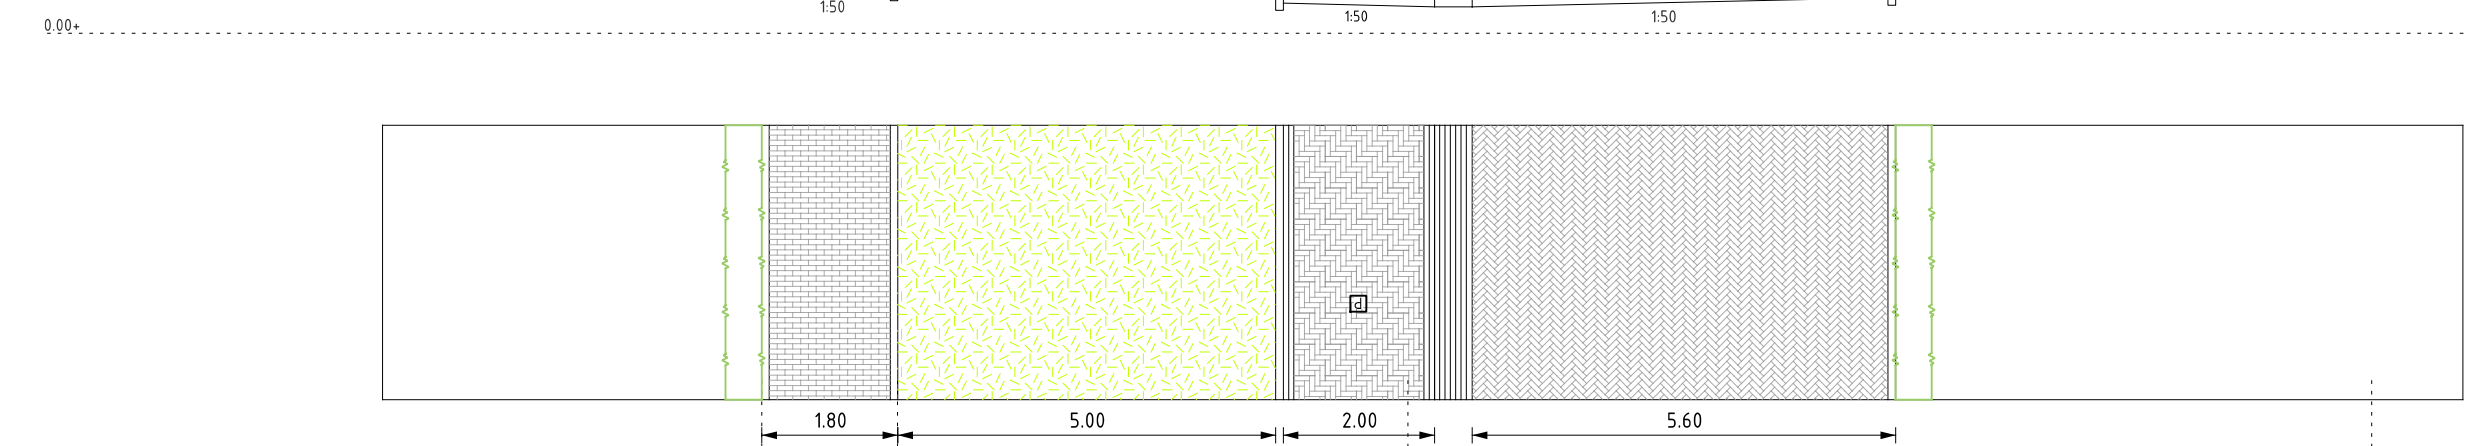










principeprofiel Y-Y'  
[De Fierjepper]

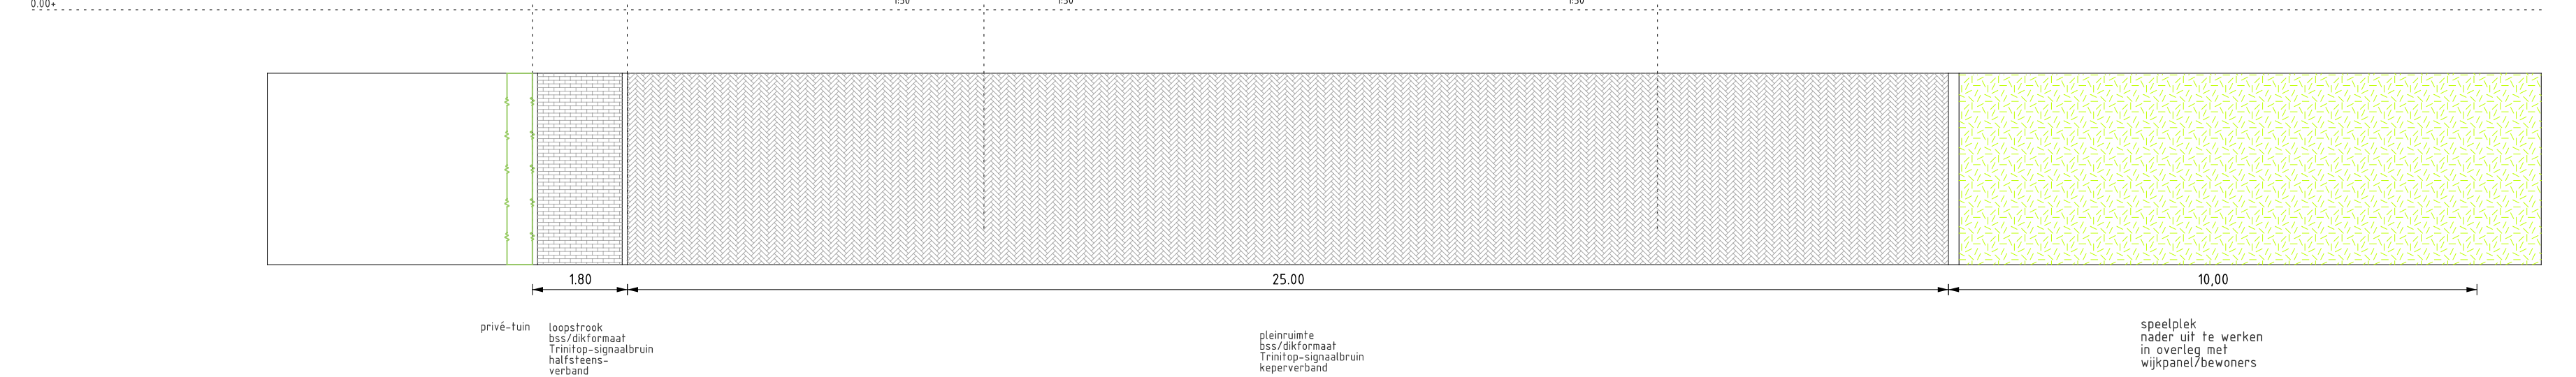










principeprofiel Z-Z'  
[De Pots]

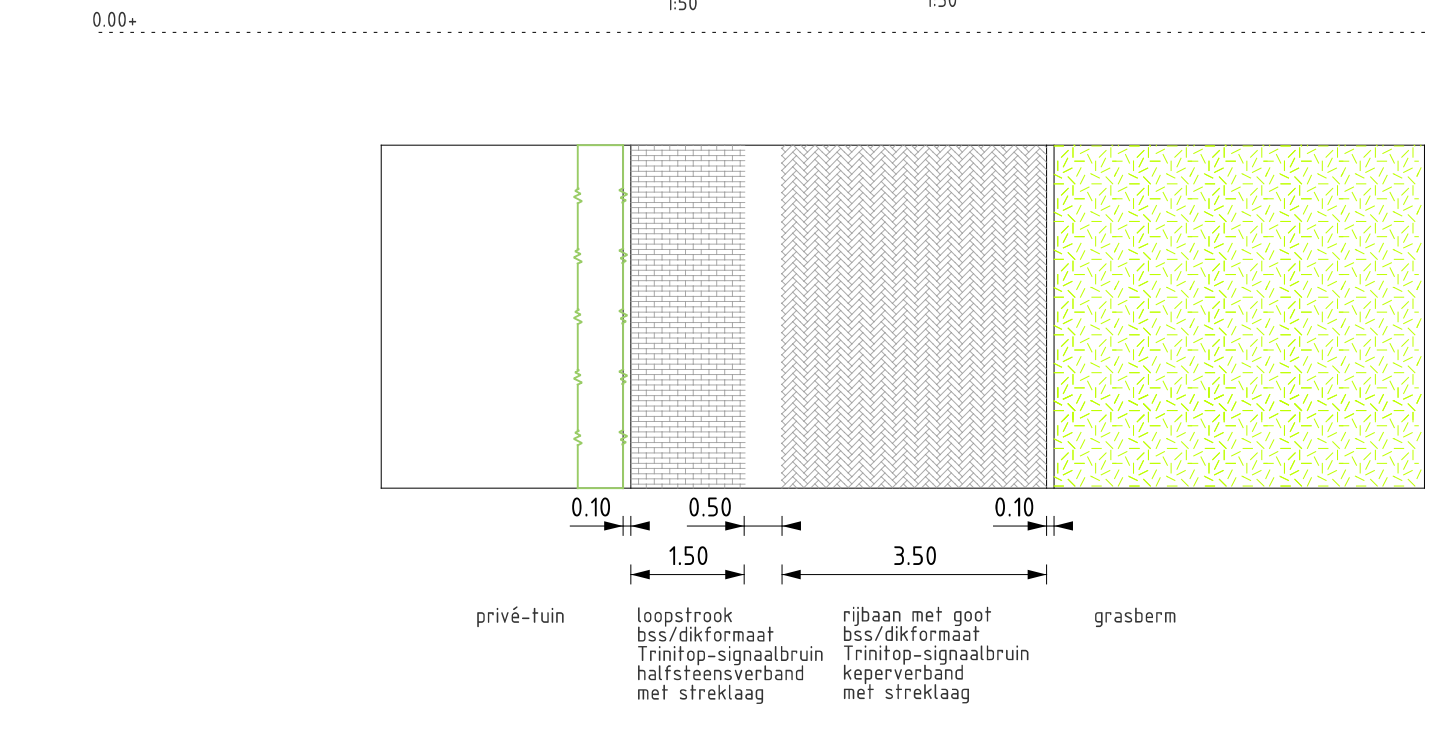






principeprofiel V-V'  
[De Oanrin]

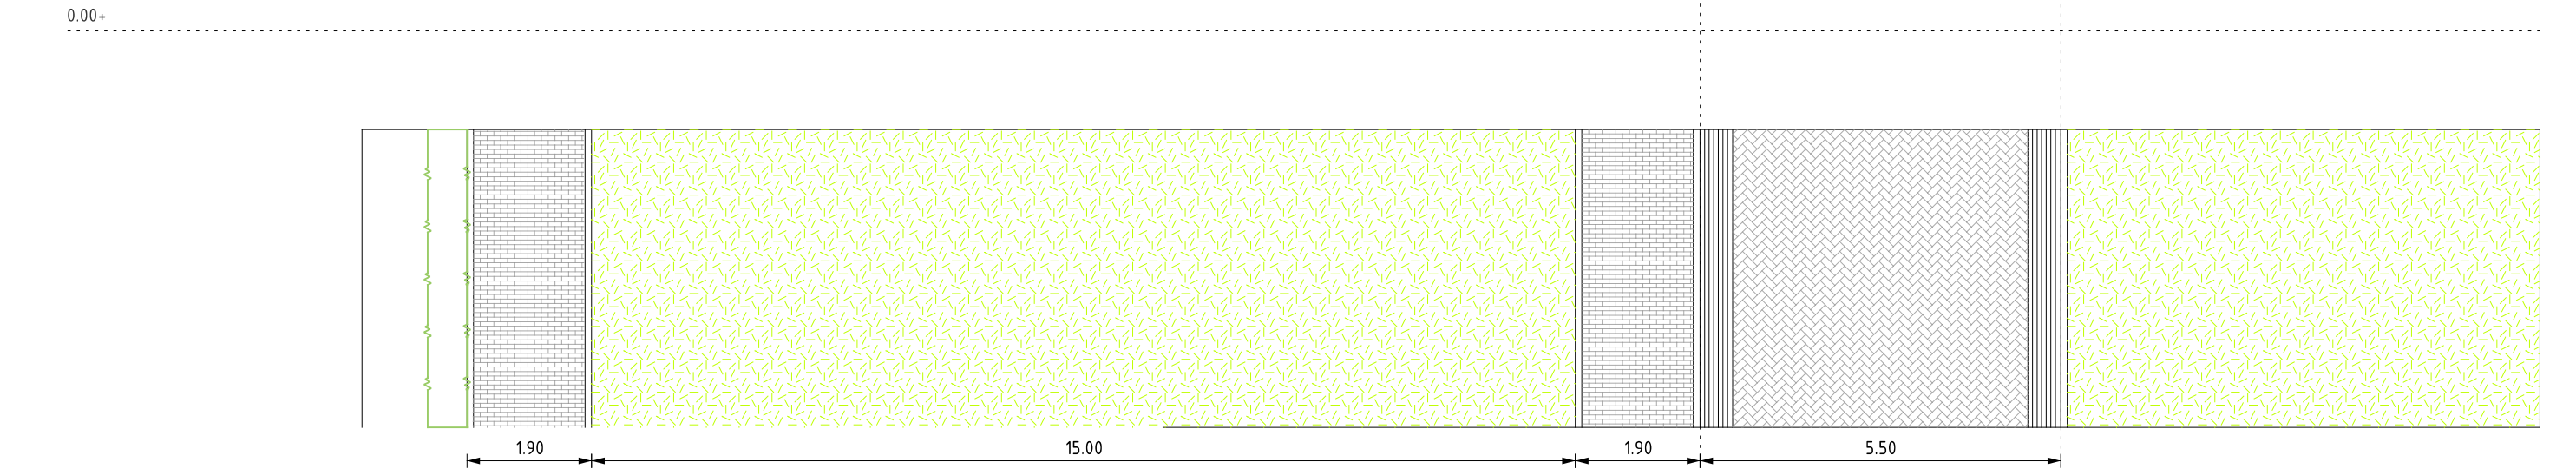







principeprofiel W-W'  
[De Oanrin]

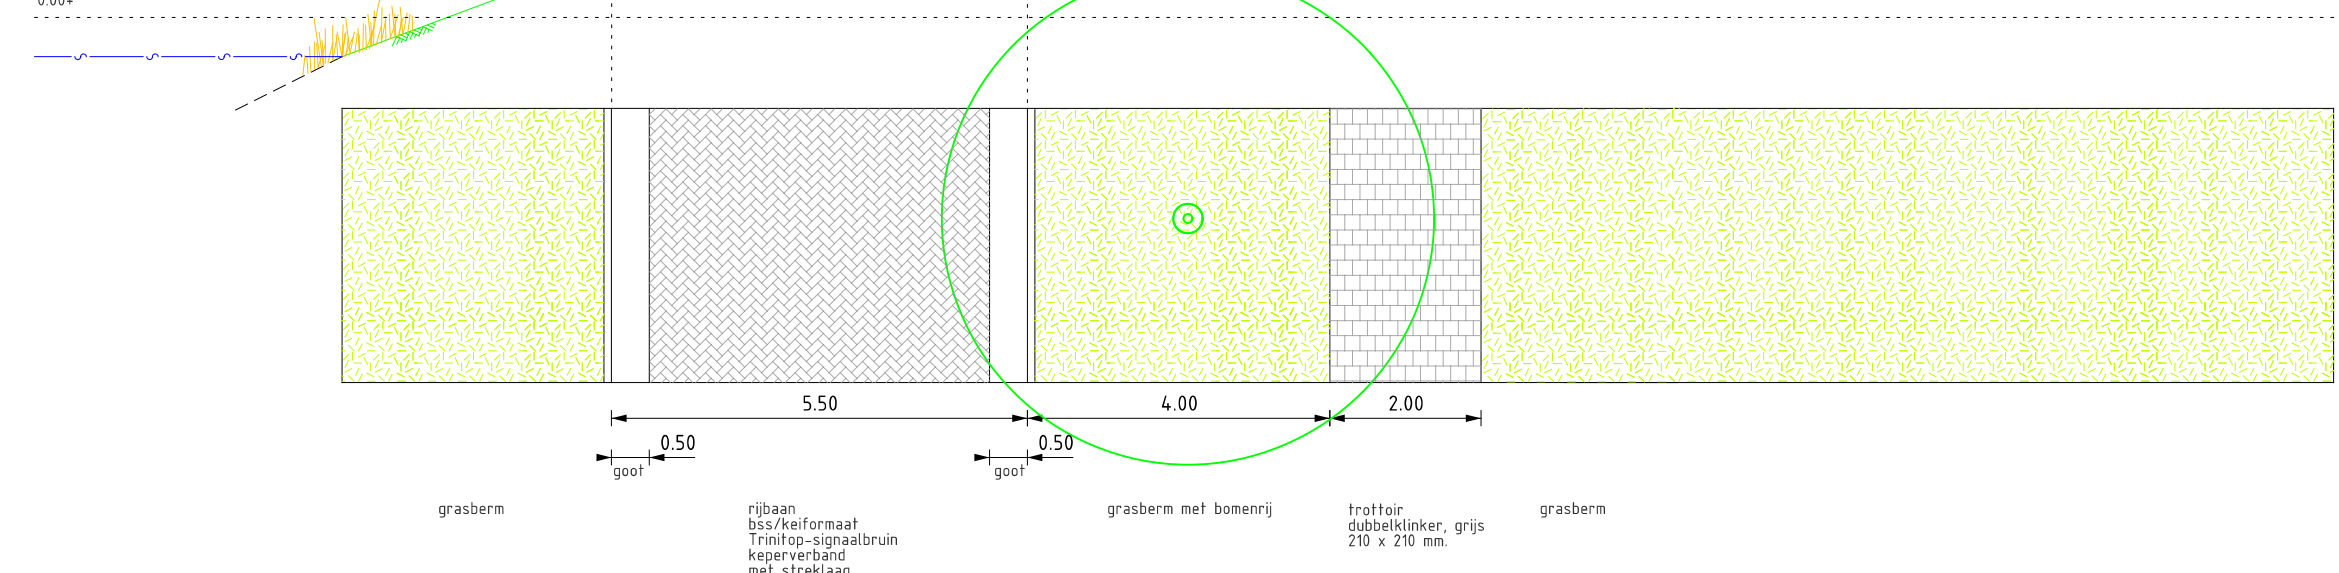







Rijbaan: dik- en keurformaat in keperverband i.c.m. bischopsmutsen  
 Parkeervak: dikformaat in ellobogverband, met in kleur afwijkende  
 dubbele strek als markering parkeervakje  
 Alle parkeervakken voorzien van symboolregel (P)  
 Molgoot: dikformaat in halfsteensverband 7 strek  
 Geen bischopsmutsen toepassen bij kniplijnen



Inrichtingsplan Wiarda - fase II en III  
 De Zuidlanden  
 Principeprofielen T t/m Z

14-12-2020  
 A0  
 1:500  
 2:500  
 ST  
 VO